



Dům U lazara
Staroměstské náměstí 19/549, Praha 1 - Staré Město
1 : 100

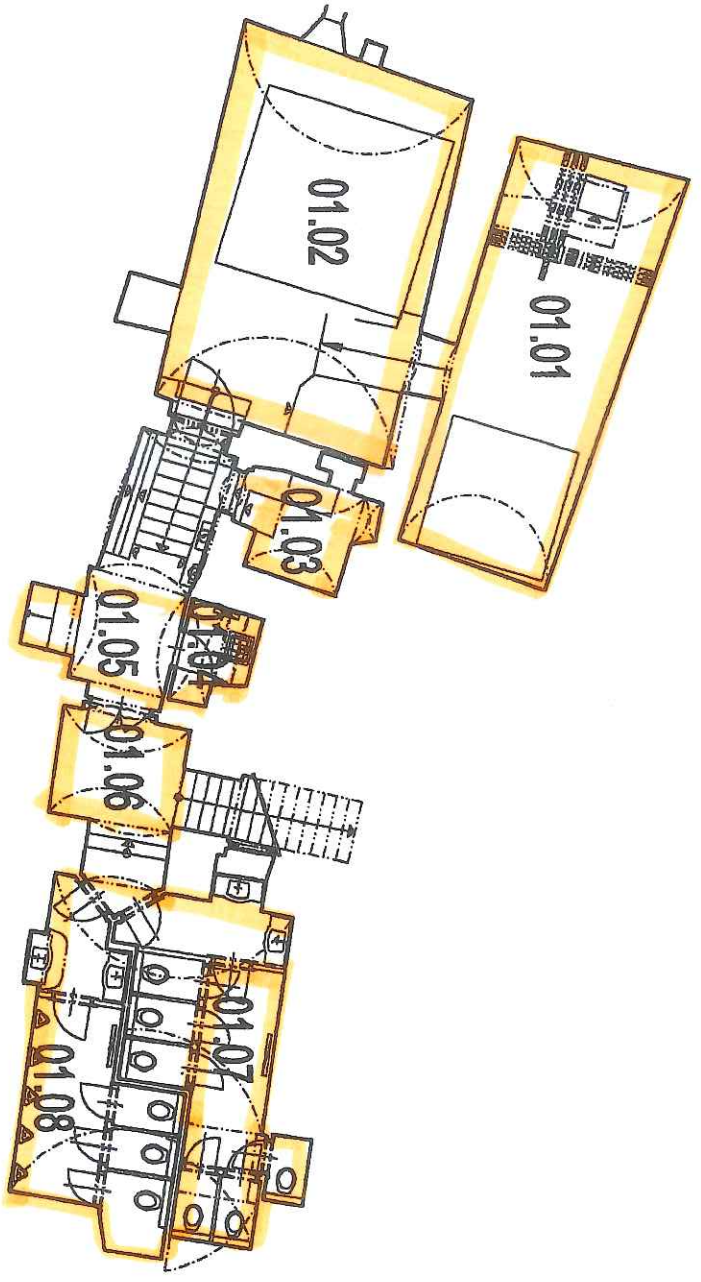

SK

AK

Dům U Lazara
Staroměstské náměstí 19/549, Praha 1 - Staré Město
1 : 100

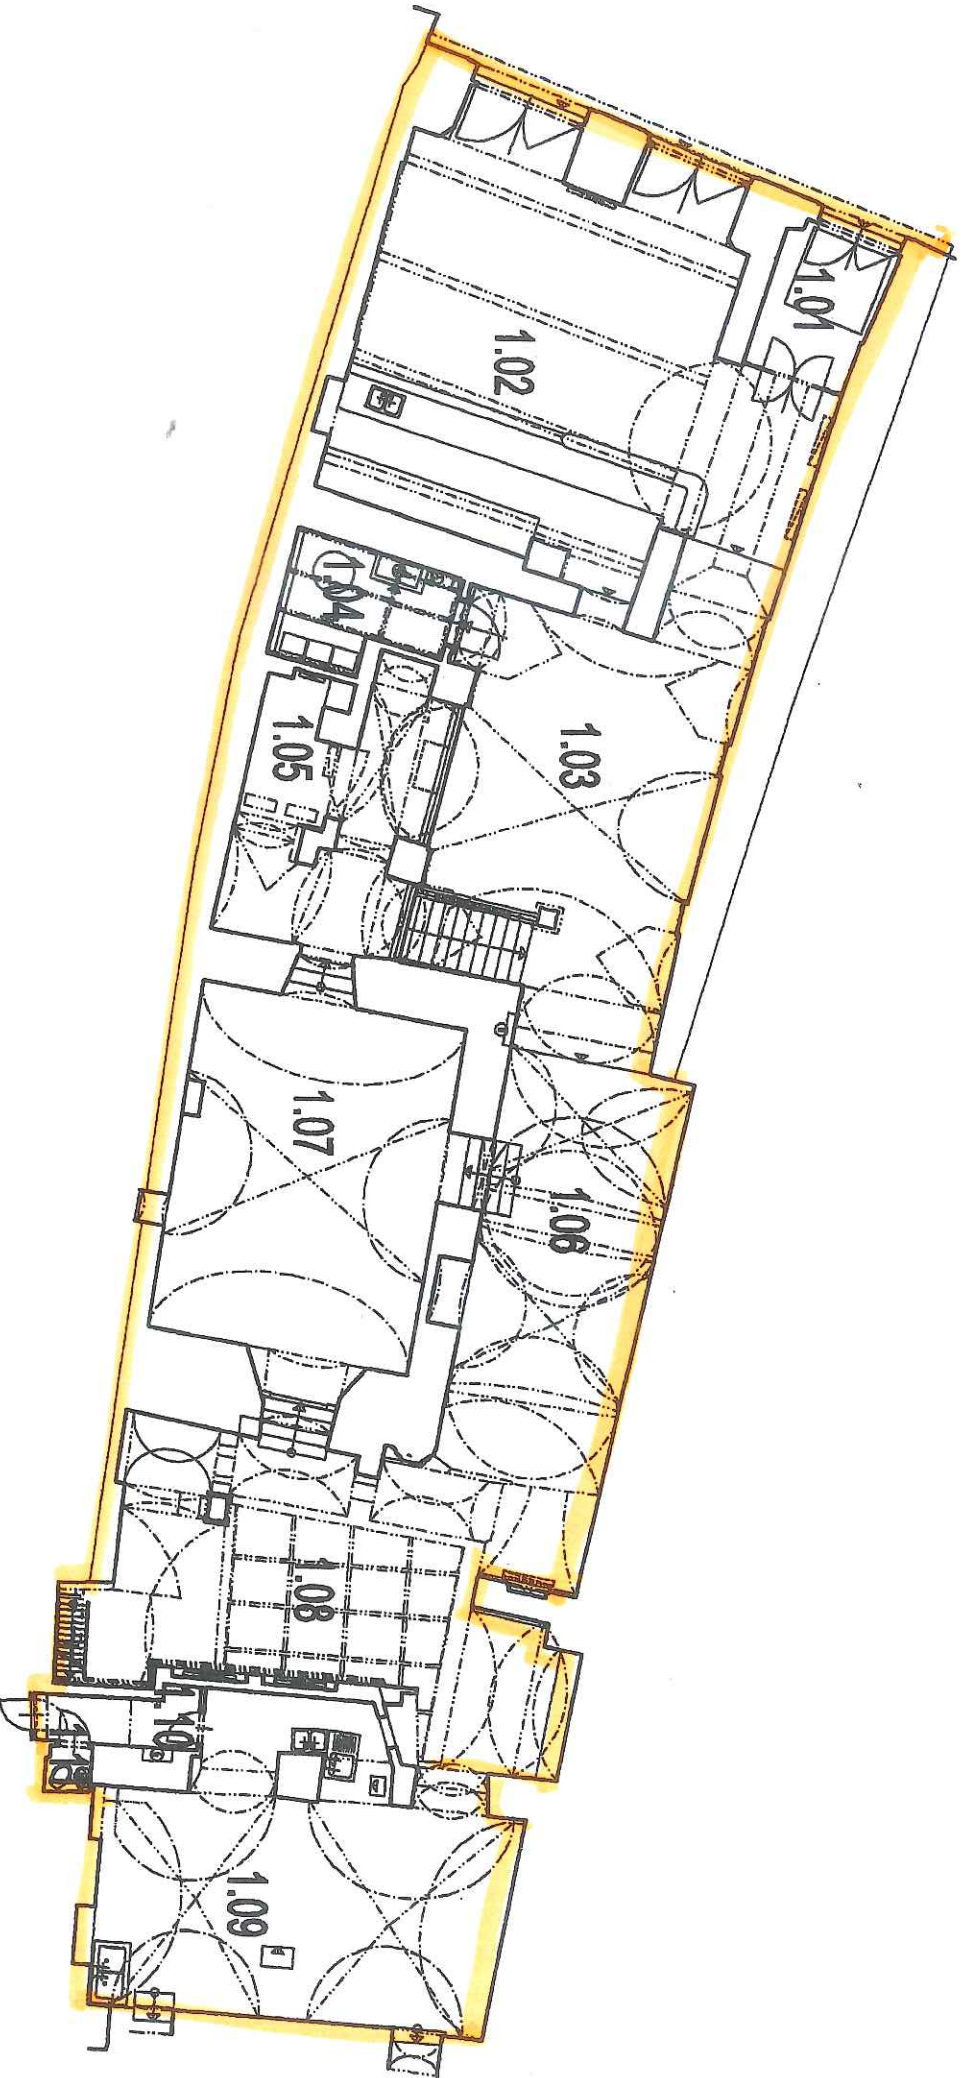

SR
77

Staroměstské náměstí 19/549, Praha 1 – Staré Město

Podzemí, 1. PP

Tabulka podlahových ploch

| Číslo | Účel místnosti | Výška | Podlaha | Plocha(m2) |
|-------|-----------------------|-------|---------------|---------------|
| 01.01 | sklep | 3050 | beton | 27,06 |
| 01.02 | sklep | 3550 | beton | 34,74 |
| 01.03 | sklad | 2100 | beton | 5,06 |
| 01.04 | úklid | 3750 | dlažba | 2,45 |
| 01.05 | chodba | 3740 | dlažba | 5,47 |
| 01.06 | chodba | 3580 | dlažba | 7,71 |
| 01.07 | WC ženy | 3440 | dlažba | 15,86 |
| 01.08 | WC muži | 3430 | dlažba | 13,69 |
| | | | Celkem | 112,04 |
| | Podzemí celkem | | | 112,04 |

5/13

Tabulka podlahových ploch

| Číslo | Účel místnosti | Výška | Podlaha | Plocha(m2) |
|-------|-----------------------|-------|---------------|---------------|
| 1.01 | zádveř | 3120 | dlažba | 6,27 |
| 1.02 | výčep | 3190 | dlažba | 63,52 |
| 1.03 | jídlna | 4420 | dlažba | 42,83 |
| 1.04 | sklad | 2630 | dlažba | 6,66 |
| 1.05 | jídlna | 2650 | dlažba | 18,26 |
| 1.06 | jídlna | 4180 | dlažba | 33,05 |
| 1.07 | jídlna | 3420 | dlažba | 37,53 |
| 1.08 | jídlna | 5120 | dlažba | 39,30 |
| 1.09 | varna | 3860 | dlažba | 41,69 |
| 1.10 | chodba | 3160 | dlažba | 3,17 |
| 1.11 | WC | 2260 | dlažba | 0,75 |
| | | | Celkem | 293,03 |
| | Přízemí celkem | | | 293,03 |